


# ΕΦΗΜΕΡΙΣ ΤΗΣ ΚΥΒΕΡΝΗΣΕΩΣ
## ΤΗΣ ΕΛΛΗΝΙΚΗΣ ΔΗΜΟΚΡΑΤΙΑΣ

ΕΝ ΑΘΗΝΑΙΣ
ΤΗι 3 ΣΕΠΤΕΜΒΡΙΟΥ 1980

ΤΕΥΧΟΣ ΤΕΤΑΡΤΟΝ

ΑΡΙΘΜΟΣ ΦΥΛΛΟΥ
491


## ΠΕΡΙΕΧΟΜΕΝΑ

### ΑΠΑΛΛΟΤΡΙΩΣΕΙΣ

**ΑΠΟΦΑΣΕΙΣ**



### ΠΟΛΕΟΔΟΜΙΑ

**ΑΠΟΦΑΣΕΙΣ**



**ΑΝΑΚΟΙΝΩΣΕΙΣ**



## ΑΠΑΛΛΟΤΡΙΩΣΕΙΣ

**ΑΠΟΦΑΣΕΙΣ**

Ἀριθ. Ζ/2173 (1)

Περὶ κηρύξεως ὡς ἀναδασωτέας δασικῆς δημόσιας ἐκτάσεως 0,5 στρεμμάτων, στὴ θέση Κάβος ἢ Μανδρὶ τοῦ Δήμου Κύμης τοῦ Ν. Εὐβοίας.

Ο ΝΟΜΑΡΧΗΣ ΕΥΒΟΙΑΣ

Σύμφωνα μέ:

1. Τὶς διατάξεις:

α) Τοῦ ἄρθρου 117 παρ. 3 τοῦ Συντάγματος τῆς Ἑλλάδος.

β) Τῶν ἄρθρων 37 — 44 Ν. 998/79 «περὶ προστασίας Δασῶν κλπ.».

γ) Τοῦ ἄρθρου 10 τοῦ Ν. 666/77 «περὶ τροποποιήσεως καὶ συμπληρώσεως διατάξεων τῆς Ἐποικιστικῆς Νομοθεσίας».

δ) Τοῦ Νόμου 3200/55 «περὶ Διοικητικῆς Ἀποκεντρώσεως», σὲ συνδυασμὸ μὲ τὶς διατάξεις τοῦ Ν.Δ. 532/70 «περὶ συμπληρώσεως τῶν διατάξεων περὶ διοικητικῆς ἀποκεντρώσεως» καὶ τοῦ 709/70 Β.Δ/τος ποὺ ἐκδόθηκε σ' ἐκτέλεση αὐτοῦ.

2. Τὶς ἑξῆς διαταγὲς τοῦ Ὑπουργείου Γεωργίας:

α) 5684/499/ἐγκ. 48/11.2.71
β) 114812/2946/24.12.75
γ) 10582/539/13.2.76
δ) 215696/1451/9.5.77.

3. Τὴν εὐνοϊκὴ πρόταση τῆς ἁρμόδιας Δασικῆς Ἀρχῆς, ποὺ ὑποβλήθηκε μὲ τὴν Ζ/1328/6.6.80 ἀναφορά, σύμφωνα μὲ τὴν ὁποία προτείνεται ἡ κήρυξη ὡς ἀναδασωτέας τῆς ὑπόψη ἐκτάσεως.

4. Τὴν ἀνάγκη προστασίας τῆς ἐκτάσεως καὶ ἀναπτύξεως τῆς δασικῆς βλαστήσεως φυσικῶς ἢ τεχνητῶς, ἀποφασίζουμε:

Κηρύσσουμε ὡς ἀναδασωτέα τὴ δασικὴ δημοσία ἔκταση 0,5 στρέμματα, ποὺ βρίσκεται στὴ θέση Κάβος ἢ Μανδρὶ τῆς περιφέρειας Δήμου Κύμης τοῦ Νομοῦ Εὐβοίας μὲ σκοπὸ τὴν προστασία της καὶ τὴν ἀνάπτυξη τῆς δασικῆς βλαστήσεως.

Ἡ βλάστηση τῆς ἐκτάσεως αὐτῆς, ποὺ καλυπτόταν ἀπὸ ἀείφυλλα πλατύφυλλα καταστράφηκε στὸ παρελθὸν ἀπὸ παράνομη ὑλοτομία ὅπως διαπιστώθηκε τὴν 20.4.80.

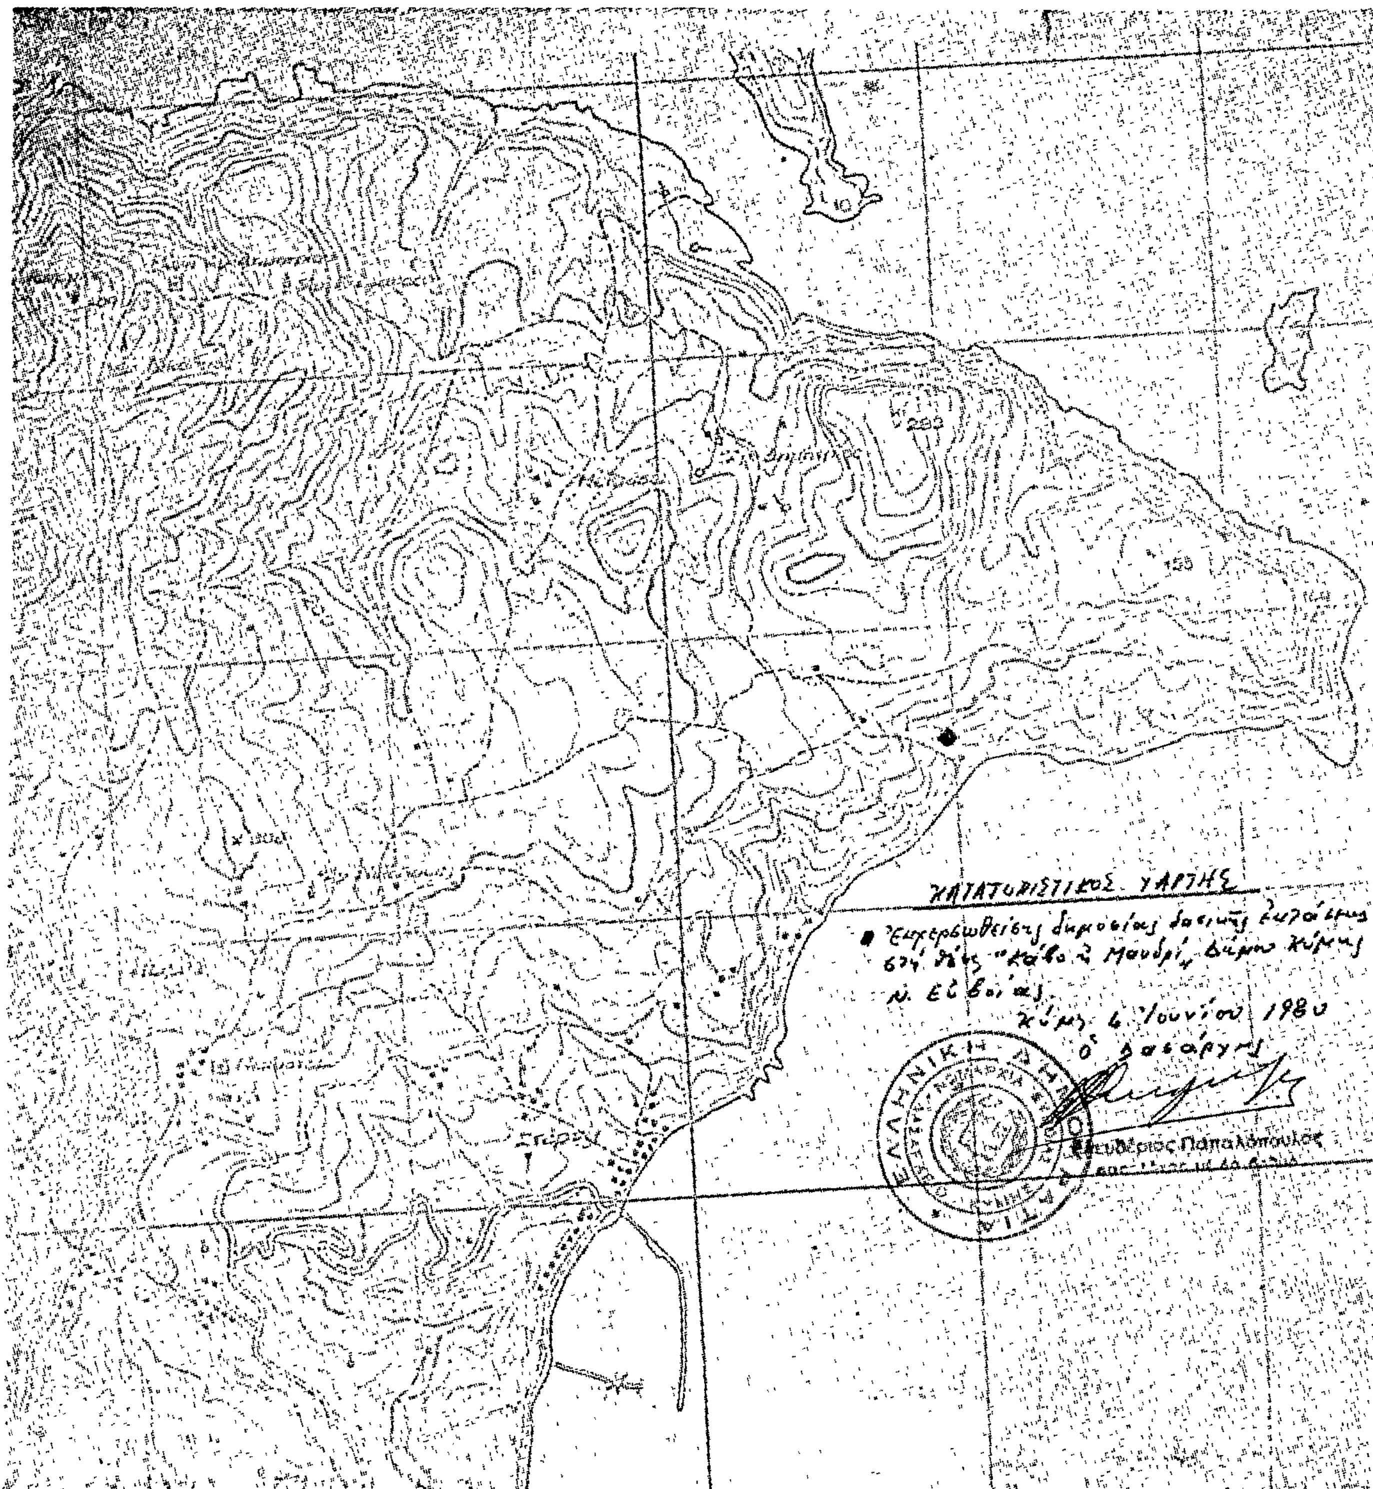
Σχετικὸ τὸ σχεδιάγραμμα μὲ κλίμακα 1:500, τὸ ὁποῖο ἀποτελεῖ ἀναπόσπαστο μέρος τῆς ἀποφάσεως αὐτῆς καὶ στὸ ὁποῖο ἡ ἔκταση φαίνεται μὲ τὰ στοιχεῖα ΑΒΓΔΑ καὶ μὲ τὰ ἑξῆς ὅρια:

Ἀνατολικά: δημοσία δασικὴ ἔκταση
Δυτικά: δημοσία δασικὴ ἔκταση
Βόρεια: δημοσία δασικὴ ἔκταση
Νότια: δημοσία δασικὴ ἔκταση.

Ἡ ἀπόφαση αὐτὴ νὰ δημοσιευθεῖ στὴν Ἐφημερίδα τῆς Κυβερνήσεως.

Χαλκίδα, 7 Ἰουλίου 1980

Ὁ Νομάρχης
Κ. ΠΑΠΑΒΛΑΣΟΠΟΥΛΟΣ


ΚΑΤΑΤΟΠΙΣΤΙΚΟΣ ΧΑΡΤΗΣ
Εκχερσωθείσης δημοσίας δασικής εκτάσεως στη θέση "Κάβο ή Μαυρή" Δήμου Κύμης Ν. Ευβοίας
Κύμη 4 Ιουνίου 1980
Ο Δασάρχης
…ευθέριος Παπαλόπουλος

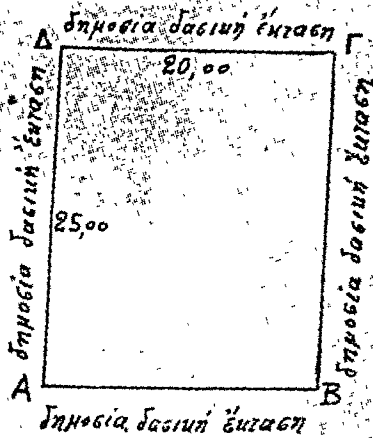
ΣΧΕΔΙΑΓΡΑΜΜΑ

Εκχερσωθείσης δημοσίας δασικής εκτάσεως στή θέση "Κάβο ή Μανδρί" Δήμου Κύμης Ν. Ευβοίας

Εμβαδό: 0,500 στρ. Α.Β.Γ.Δ.Α.



ΚΛ. 1:500




Έχει θεωρηθεί
Κύμη 4 Ιουνίου 1980
Ο Δασάρχης



Ελευθέριος Παπαλόπουλος
Δασολόγος με βαθμό

ΕΘΕΩΡΗΘΗ
Έν Χαλκίδι τῇ 7-7-1980
Ο Νομάρχης



Κύμη 4 Ιουνίου 1980
Ο συντάξας

Θεόφιλος Γ. Ζαχόπουλος
Τεχν. Δασοπονίας

'Αριθ. 17068 (2)

Περὶ ἀναγκαστικῆς ἀπαλλοτριώσεως ἰδιωτικῶν ἀκινήτων γιὰ τὴ διάνοιξη τῆς ὁδοῦ Κερασσέας — Κοκκινομηλέας, στὴν Κοινότητα Κερασσέας Ν. Εὐβοίας.

Ο ΝΟΜΑΡΧΗΣ ΕΥΒΟΙΑΣ

Ἔχοντας ὑπόψη:

1. Τὶς διατάξεις τοῦ Ν.Δ. 797/71 «περὶ ἀναγκαστικῶν ἀπαλλοτριώσεων, σὲ συνδυασμὸ μὲ τὶς διατάξεις τῶν ἄρθρων 202 καὶ 203 τοῦ Ν. 1065/80 «Δημοτικὸς καὶ Κοινοτικὸς Κώδικας».

2. Τὴν 9/80 ἀπόφαση τοῦ Κοινοτικοῦ Συμβουλίου Κερασσέας, περὶ ἀναγκαστικῆς ἀπαλλοτριώσεως ἰδιωτικῶν ἐκτάσεων, γιὰ τὴ διάνοιξη τῆς ὁδοῦ Κερασσέας — Κοκκινομηλέας.

3. Τὴν ἀπὸ 19.6.80 σύμφωνη γνωμοδότηση τῆς Ἐπιτροπῆς τοῦ ἄρθρου 203 τοῦ Δ. Κ. Κώδικα, ἀπὸ τὴν ὁποία προκύπτει ἡ ἀνάγκη γιὰ τὴν ἀπαλλοτρίωση καὶ ἡ ὠφέλεια ἀπ' αὐτήν, ἀποφασίζουμε:

Ἐγκρίνουμε τὴν 9/1980 ἀπόφαση τοῦ Κοινοτικοῦ Συμβουλίου Κερασσέας, μὲ τὴν ὁποία κηρύσσει ἀναγκαστικῶς ἀπαλλοτριωτέα ἰδιωτικὴ ἔκταση 1152,94 $μ^2$, γιὰ τὴν ὁποία προβάλλουν δικαιώματα κυριότητας οἱ Ἀναστάσιος Πατούλιας, Ἀλεξάνδρα Πατούλια, Νικόλαος Μακρῆς, Ἀθανάσιος Καμποθανάσης, Εὐστάθιος Μακρῆς καὶ Ἀθανάσιος Μακρῆς, ὅπως φαίνεται καὶ στὸ ἀπὸ 4.9.78 καὶ ὑπὸ κλίμακα 1:500 κτηματολογικὸ διάγραμμα.

Ἡ ἀπαλλοτρίωση αὐτὴ γίνεται ὑπὲρ τῆς Κοινότητας Κερασσέας καὶ μὲ δικές της δαπάνες γιὰ τὴ διάνοιξη τῆς ὁδοῦ Κερασσέας — Κοκκινομηλέας.

Ἡ ἀποζημιώση τῶν ἀκινήτων ποὺ ἀπαλλοτριώνονται θὰ καταβληθεῖ στοὺς δικαιούχους, σύμφωνα μὲ τὶς διατάξεις τοῦ Ν.Δ. 797/71, ὅπως τροποποιήθηκε μεταγενέστερα χωρὶς νὰ ἀποκλείεται καὶ ὁ καθορισμὸς αὐτῆς μὲ συμβιβασμό.

Ὁ Σταθμὸς Χωροφυλακῆς Ἁγίας Ἄννης, πρὸς τὸν ὁποῖο κοινοποιεῖται ἡ παροῦσα ἀπόφαση σὲ ἕξι (6) ἀντίγραφα, παρακαλεῖται νὰ ἐπιδώσει ἀπὸ ἕνα στοὺς ἀνωτέρω φερομένους ὡς ἰδιοκτήτας μὲ ἀποδεικτικὸ ποὺ θὰ ὑποβληθεῖ στὴ Νομαρχία.

Ἡ ἀπόφαση αὐτὴ νὰ δημοσιευθεῖ στὴν Ἐφημερίδα τῆς Κυβερνήσεως.

Χαλκίδα, 28 Αὐγούστου 1980

Ὁ Νομαρχῶν
ΠΑΝ. ΛΑΜΠΡΟΠΟΥΛΟΣ

'Αριθ. 17107 (3)

Περὶ ἀναγκαστικῆς ἀπαλλοτριώσεως ἰδιωτικοῦ ἀκινήτου γιὰ τὴ διάνοιξη καὶ διαπλάτυνση κοινοτικῆς ὁδοῦ στὴν Κοινότητα Κερασσέας, Ν. Εὐβοίας.

Ο ΝΟΜΑΡΧΗΣ ΕΥΒΟΙΑΣ

Ἔχοντας ὑπόψη:

1. Τὶς διατάξεις τοῦ Ν.Δ. 797/71 «περὶ ἀναγκαστικῶν ἀπαλλοτριώσεων, σὲ συνδυασμὸ πρὸς τὶς διατάξεις τῶν ἄρθρων 202 καὶ 203 τοῦ Ν. 1065/80 «Δημοτικὸς καὶ Κοινοτικὸς Κώδικας».

2. Τὴ 10/80 ἀπόφαση τοῦ Κοινοτικοῦ Συμβουλίου Κερασσέας, «περὶ ἀναγκαστικῆς ἀπαλλοτριώσεως ἰδιωτικῆς ἐκτάσεως γιὰ τὴ διάνοιξη καὶ διαπλάτυνση κοινοτικῆς ὁδοῦ».

3. Τὴν ἀπὸ 19.6.1980 σύμφωνη γνωμοδότηση τῆς ἐπιτροπῆς τοῦ ἄρθρου 203, τοῦ Δ.Κ. Κώδικα, ἀπὸ τὴν ὁποία προκύπτει ὅτι ὑπάρχει ἀνάγκη καὶ δημόσια ὠφέλεια ἀπὸ τὴν ἀνωτέρω ἀπαλλοτρίωση, ἀποφασίζουμε:

Ἐγκρίνουμε τὴ 10/1980 ἀπόφαση τοῦ Κοινοτικοῦ Συμβουλίου Κερασσέας, μὲ τὴν ὁποία κηρύσσει ἀναγκαστικὰ ἀπαλλοτριωτέα ἰδιωτικὴ ἔκταση, γιὰ τὴν ὁποία δικαιώματα κυριότητας προβάλλει ὁ Στέργιος Μπιτσόλας καὶ ἡ ὁποία εἶναι 21,60 μ2, ὅπως φαίνεται στὸ ἀπὸ 13.9.79 ὑπὸ κλίμακα 1:100 κτηματολογικὸ διάγραμμα.

Ἡ ἀπαλλοτρίωση αὐτὴ γίνεται ὑπὲρ τῆς Κοινότητας Κερασσέας καὶ μὲ δικές της δαπάνες γιὰ τὴ διάνοιξη καὶ διαπλάτυνση κοινοτικῆς ὁδοῦ.

Ἡ ἀποζημίωση τοῦ ἀκινήτου ποὺ ἀπαλλοτριώνεται θὰ καταβληθεῖ στὸ δικαιοῦχο, σύμφωνα μὲ τὶς διατάξεις τοῦ Ν.Δ. 797/71, ὅπως τροποποιήθηκε μεταγενέστερα, χωρὶς νὰ ἀποκλείεται καὶ ὁ καθορισμὸς αὐτῆς μὲ συμβιβασμό.

Ὁ Σταθμὸς Χωρ/κῆς Ἁγίας Ἄννης, πρὸς τὸν ὁποῖο κοινοποιεῖται ἕνα ἀντίγραφο τῆς ἀποφάσεως αὐτῆς, παρακαλεῖται νὰ τὸ ἐπιδώσει στὸν Στέργιο Μπιτσόλα, κάτοικο Ἁγίας Ἄννης, μὲ ἀποδεικτικὸ ποὺ νὰ ὑποβληθεῖ στὴ Νομαρχία.

Ἡ ἀπόφαση αὐτὴ νὰ δημοσιευθεῖ στὴν Ἐφημερίδα τῆς Κυβερνήσεως.

Χαλκίδα, 27 Αὐγούστου 1980

Ὁ Νομαρχῶν Διευθυντὴς
ΠΑΝ. ΛΑΜΠΡΟΠΟΥΛΟΣ

'Αριθ. ΕΣ. 8118 (4)

Περὶ ἀναγκαστικῆς ἀπαλλοτριώσεως ἀκινήτου ὑπὲρ τοῦ Δήμου Κατερίνης Ν. Πιερίας.

Ο ΝΟΜΑΡΧΗΣ ΠΙΕΡΙΑΣ

Ἔχοντας ὑπόψη:

1. Τὶς διατάξεις τῶν ἄρθρων 202 καὶ 203 τοῦ Δ.Κ.Κ.

2. Τὴν 74/1980 ἀπόφαση τοῦ Δημοτικοῦ Συμβουλίου Κατερίνης, μὲ τὴν ὁποία ἀποφασίζεται ἡ ἀναγκαστικὴ ἀπαλλοτρίωση ἰδιωτικῆς ἐκτάσεως 3.000 τ.μ. ἀπὸ τὸ ἀριθ. 315 ἀγροτεμάχιο ἰδιοκτησίας κληρονόμων Κισκίνη Ἀθανασίου τοῦ Χρήστου, ποὺ βρίσκεται στὴ θέση «Κουμάντζα» γιὰ τὴν ἵδρυση κοιμητηρίου στὸν συνοικισμὸ ΧΡΑΝΗ.

3. Τὴν ἀπὸ 28.3.1979 Ἔκθεση τῆς Ἐπιτροπῆς τοῦ ἄρθρ. 9 τοῦ ἀπὸ 15.6.1955 Β.Δ.

4. Τὸ ἀπὸ 16.6.1980 πρακτικὸ τῆς Ἐπιτροπῆς τοῦ ἄρθρ. 203 τοῦ Δημοτικοῦ καὶ Κοινοτικοῦ Κώδικα, ἀπὸ τὸ ὁποῖο προκύπτει ὅτι συντρέχει δημόσια ὠφέλεια γιὰ τὴν ἀναγκαστικὴ ἀπαλλοτρίωση ἀπὸ τὸ Δῆμο Κατερίνης, ἐκτάσεως 3.000 τ.μ. ἀπὸ τὸ ἀριθ. 315 ἀγροτεμάχιο, γιὰ τὴν ἵδρυση κοιμητηρίου στὸ νέο συνοικισμὸ ΧΡΑΝΗ.

5. Τὴν ἀριθ. 13/1980 ἀπόφαση τοῦ Κοινοτικοῦ Συμβουλίου Κάτω Ἁγίου Ἰωάννου ποὺ πάρθηκε σύμφωνα μὲ τὴν παρ. 2 τοῦ ἄρθρ. 207 τοῦ Δ.Κ.Κ. μὲ τὴν ὁποία γνωμοδότησε ἀρνητικὰ γιὰ τὴν ἀπαλλοτρίωση τοῦ ἀνωτέρω ἀκινήτου ποὺ βρίσκεται στὰ διοικητικὰ ὅρια τῆς Κοινότητάς της.

6. Τὰ στοιχεῖα τοῦ φακέλλου, ἀπὸ τὰ ὁποῖα προκύπτει ὅτι συντρέχει δημόσια ὠφέλεια γιὰ τὴν ἀπαλλοτρίωση ἰδιωτικῆς ἐκτάσεως 3.000 τ.μ. ἀπὸ τὸ ἀριθ. 315 ἀγροτεμάχιο ἰδιοκτησίας κληρονόμων Κισκίνη Ἀθανασίου καὶ ὅτι ἀπέτυχε ἡ προσπάθεια ἀγορᾶς τῆς ἐκτάσεως, ἀποφασίζουμε:

Ἐγκρίνουμε τὴν 74/1980 ἀπόφαση τοῦ Δημοτικοῦ Συμβουλίου Κατερίνης, μὲ τὴν ὁποία ἀποφασίζεται ἡ ἀπαλλοτρίωση Τμήματος ἰδιοκτησίας, κληρονόμων Κισκίνη Ἀθανασίου τοῦ Χρήστου, ἐκτάσεως 3.000 τ.μ. ἀπὸ τὸ ἀριθ. 315 ἀγροτεμάχιο ὁλικῆς ἐκτάσεως 23.400 τ.μ. μὲ ὅρια καὶ θέση, ποὺ ἐμφανίζονται στὸ τοπογραφικὸ διάγραμμα τῆς ἐπιτροπῆς τοῦ ἄρθρ. 9 τοῦ ἀπὸ 15—6/18.7.1955 Β.Δ. γιὰ τὴν ἵδρυση κοιμητηρίου στὸ νέο συνοικισμὸ ΧΡΑΝΗ.

Ἡ ἀπαλλοτρίωση γίνεται ὑπὲρ τοῦ Δήμου Κατερίνης καὶ μὲ δαπάνες αὐτοῦ.

Ἡ ἀπόφαση αὐτὴ νὰ δημοσιευθεῖ στὴν Ἐφημερίδα τῆς Κυβερνήσεως.

Κατερίνη, 22 Αὐγούστου 1980

Ὁ Νομάρχης
ΝΙΚΟΣ ΠΑΠΑΔΗΜΗΤΡΙΟΥ—ΔΟΥΚΑΣ

# ΠΟΛΕΟΔΟΜΙΑ

## ΑΠΟΦΑΣΕΙΣ

'Αριθ. 1851 (5)

Περὶ τροποποιήσεως ἐγκεκριμένου ρυμοτομικοῦ σχεδίου στὸ Κιλκὶς στὰ Ο.Τ. 159 Α, 159 Β καὶ 160.

Ο ΝΟΜΑΡΧΗΣ ΚΙΛΚΙΣ

"Εχοντας ὑπόψη :

1. Τὶς διατάξεις τοῦ Ν.Δ. ἀπὸ 17.7.1923 «περὶ σχεδίων πόλεων κ.λπ.», καθὼς καὶ τοῦ κεφαλαίου ΙΙ τοῦ Ν.Δ. ἀπὸ 3.4.1929 «περὶ ΓΟΚ» ποὺ διατηρήθηκε μὲ τὸ ἄρθρο 81 παρ. 3 τοῦ Β.Δ. ἀπὸ 9.8.1955 «περὶ ΓΟΚ» ποὺ διατηρήθηκε μὲ τὸ ἄρθρο 128 παρ. 1 τοῦ Ν.Δ. 8/1973 «περὶ ΓΟΚ».
2. Τὸ Π.Δ. ἀπὸ 19.6.1930, μὲ τὸ ὁποῖο ἐγκρίθηκε τὸ ρυμοτομικὸ σχέδιο πόλεως Κιλκίς.
3. Τὸ Ν. 3200/55 «περὶ διοικητικῆς ἀποκεντρώσεως».
4. Τὸ Ν.Δ. 3620/1956 «περὶ συμπληρώσεως τῶν διατάξεων περὶ διοικητικῆς ἀποκεντρώσεως».
5. Τὸν Α.Ν. 314/1968 «περὶ παροχῆς εἰς τὸν Ὑπουργὸν Βορείου Ἑλλάδος καὶ τοὺς Νομάρχας ἁρμοδιότητος ἐπὶ θεμάτων ἐγκρίσεως, ἐπεκτάσεως καὶ τροποποιήσεως σχεδίων πόλεων καὶ κωμῶν», ὅπως τροποποιήθηκε καὶ συμπληρώθηκε μὲ τὸ Ν.Δ. 1018/1971.
6. Τὸ Π.Δ. 910/10.10.1977 «περὶ ὀργανισμοῦ Ὑπουργείου Δημ. "Εργων».
7. Τὰ Β.Δ. 712/70, 677/71, 198/72 καὶ τὸ Ν.Δ. 241/73 «περὶ ἐκτελέσεως τοῦ Ν.Δ. 532/70 «περὶ τροποποιήσεως καὶ συμπληρώσεως τῶν διατάξεων τῆς διοικητικῆς ἀποκεντρώσεως».
8. Τὴ γνωμοδότηση 2/11.7.1980 τοῦ Νομαρχιακοῦ Συμβουλίου Δημ. "Εργων Ν. Κιλκίς, μὲ τὴν ὁποία τὸ Συμβούλιο γνωμοδότησε ὁμόφωνα ὑπὲρ τῆς ἐγκρίσεως τῆς τροποποιήσεως τοῦ θέματος, ἀφοῦ ἔλαβε ὑπόψη τὴν εἰσήγηση τοῦ ΤΠΠΕ Ν. Κιλκὶς ἀπὸ 17.6.1980.
9. "Ολα τὰ ὑπόλοιπα στοιχεῖα τοῦ φακέλλου, ἀποφασίζουμε :

'Εγκρίνουμε τὴν τροποποίηση τοῦ ἐγκεκριμένου ρυμοτομικοῦ σχεδίου Κιλκὶς στὰ Ο.Τ. 159 Α, 159 Β καὶ 160 ὅπως φαίνεται στὸ συνημμένο τοπογραφικὸ διάγραμμα ποὺ σύνταξε ὁ 'Αγρονόμος Τοπογράφος Μηχανικὸς Ρίζος Κ. 'Ιωαννίδης, ἐλέγχθηκε καὶ θεωρήθηκε ἀπὸ τὸ ΤΠΠΕ στὶς 12.6.1980 καὶ ἔγινε δεκτὸ ἀπὸ τὸ Ν.Σ.Δ.Ε.

Ἡ ἀπόφαση αὐτὴ νὰ δημοσιευθεῖ στὴν 'Εφημερίδα τῆς Κυβερνήσεως.

Κιλκίς, 11 Αὐγούστου 1980

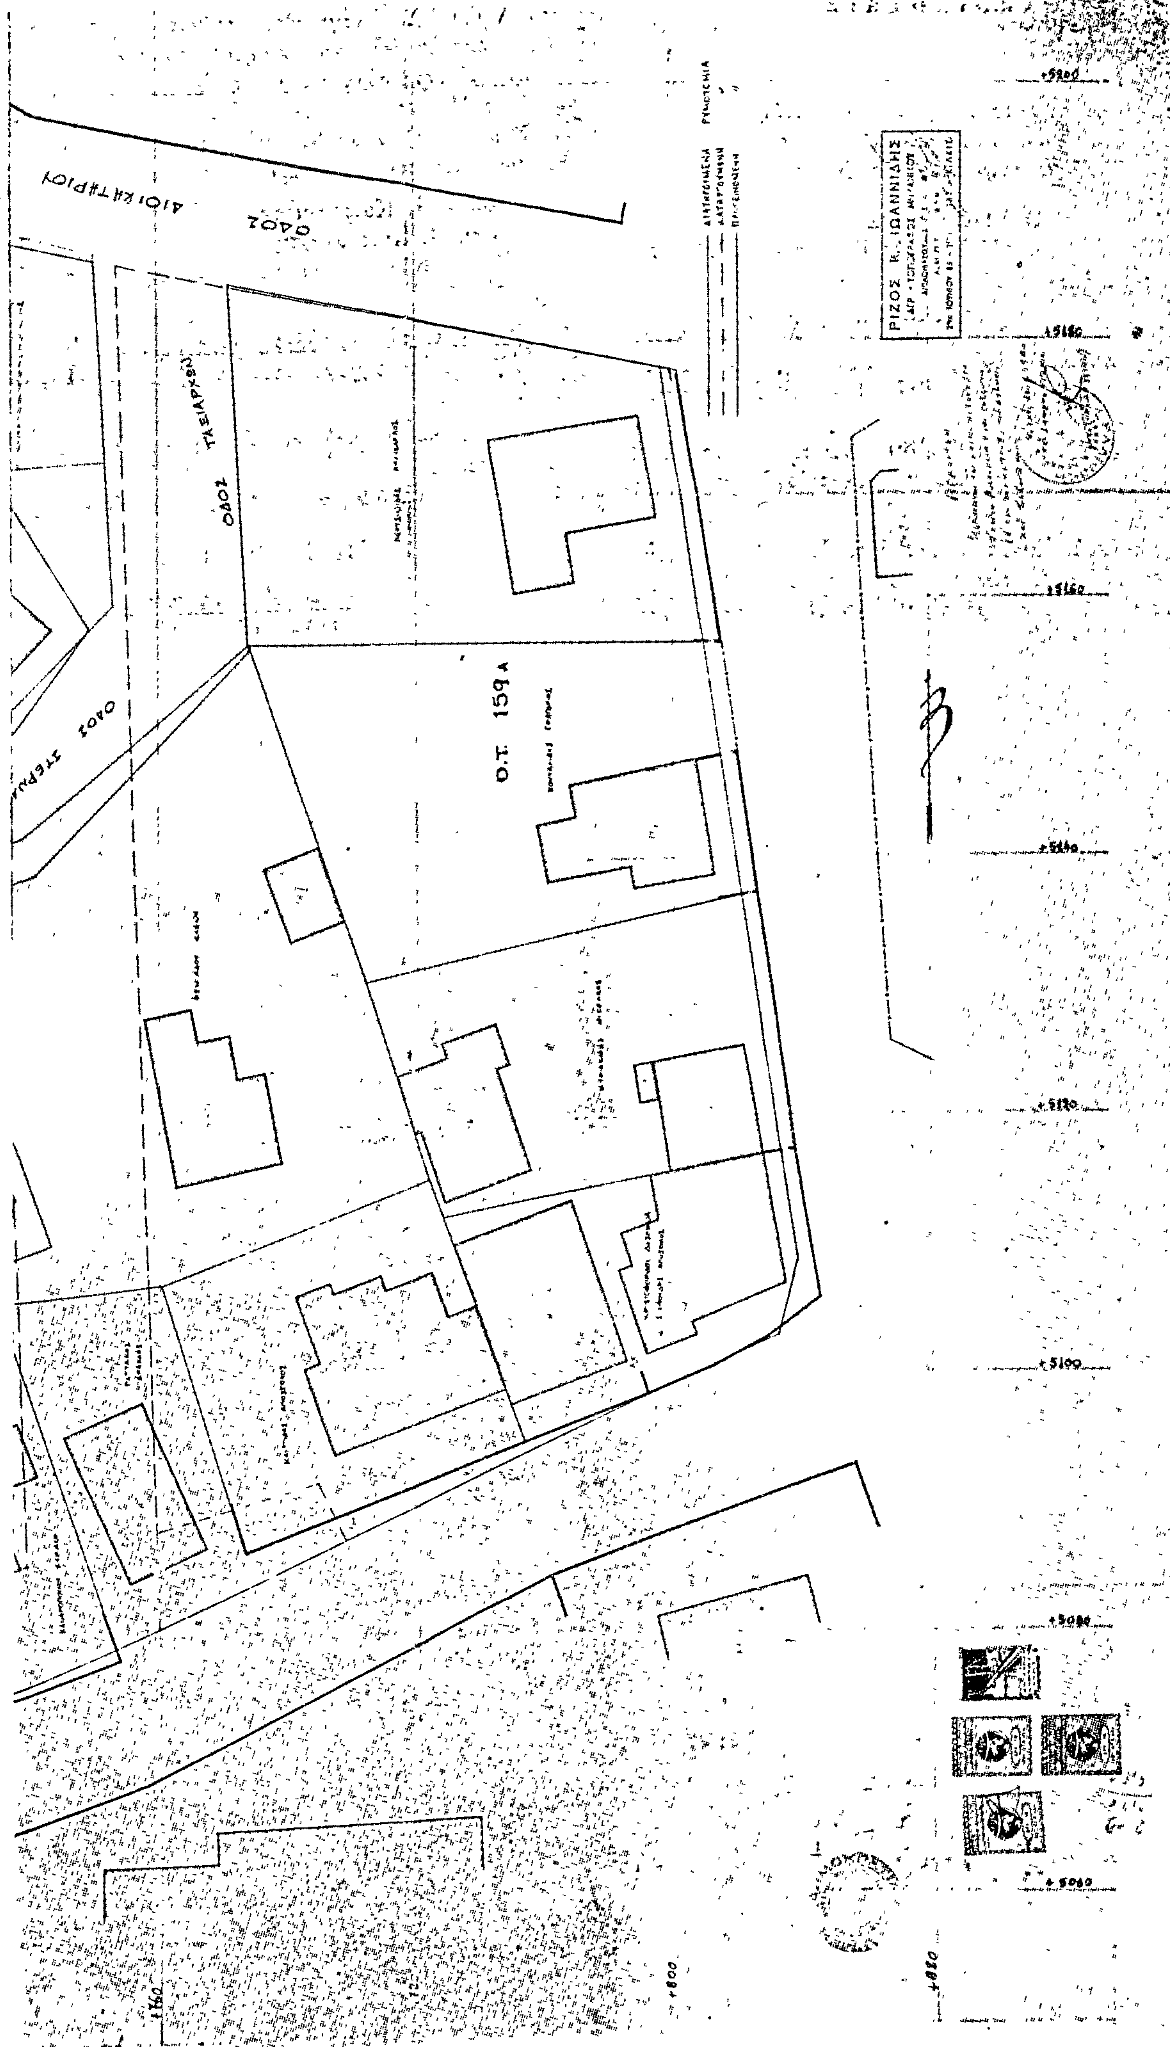
Ὁ Νομάρχης
Γ. ΑΣΗΜΑΚΟΣ

ΤΟΠΟΓΡΑΦΙΚΟΝ ΔΙΑΓΡΑΜΜΑ (ΤΡΟΠΟΠΟΙΗΣΗ)

ΚΛΙΜΑΞ 1:200

Ο.Τ. 159ρ

Ο.Τ. 160


ΟΔΟΣ ΔΙΟΙΚΗΤΗΡΙΟΥ
ΟΔΟΣ ΤΑΞΙΑΡΧΩΝ
Ο.Τ. 159Α
ΡΙΖΟΣ Κ. ΙΩΑΝΝΙΔΗΣ

## ΑΝΑΚΟΙΝΩΣΕΙΣ

'Αριθ. 23207/11567 (6)

Περὶ εἰδοποιήσεως τῆς παρακαταθέσεως ἀποζημιώσεως ἀκινήτων ρυμοτομουμένων κατὰ τὴν ἐφαρμογὴ τοῦ ρυμοτομικοῦ σχεδίου Ἄργους στὴν ὁδὸ Βασ. Κωνσταντίνου.

### Ο ΥΠΟΥΡΓΟΣ ΧΩΡΟΤΑΞΙΑΣ, ΟΙΚΙΣΜΟΥ ΚΑΙ ΠΕΡΙΒΑΛΛΟΝΤΟΣ

Ἔχοντας ὑπόψη:

1. Τὶς διατάξεις τοῦ ἀπὸ 17.7.1923 Ν.Δ. «περὶ σχεδίων πόλεων, κωμῶν κλπ.».
2. Τὶς διατάξεις τοῦ Ν.Δ. 797/71 «περὶ ἀναγκαστικῶν ἀπαλλοτριώσεων».
3. Τὶς διατάξεις τοῦ Ν. 1032/80 «περὶ συστάσεως τοῦ Ὑπουργείου Χωροταξίας Οἰκισμοῦ καὶ Περιβάλλοντος», γνωστοποιοῦμε:

Στοὺς ἰδιοκτῆτες ἀκινήτων τῆς ὁδοῦ Βασ. Κωνσταντίνου ποὺ ρυμοτομοῦνται κατὰ τὴν ἐφαρμογὴ τοῦ ρυμοτομικοῦ σχεδίου Ἄργους καὶ σύμφωνα μὲ τὴ 05968/78 πράξη ἀναλογισμοῦ Δ.Τ.Υ. Ν. Ἀργολίδος, καθὼς καὶ σὲ τυχὸν ἐνυπόθηκους δανειστὲς ἐπὶ τῶν ἀκινήτων τούτων ὅτι ἡ ἀποζημίωση, ποὺ καθορίστηκε σύμφωνα μὲ τὴν 528/1978 ἀπόφαση τοῦ Μονομελοῦς Πρωτοδικείου Ναυπλίου, γιὰ τὴν ἀπαλλοτρίωση τῶν ἀκινήτων, ἔχει κατατεθεῖ στὸ Ταμεῖο Παρακαταθηκῶν καὶ Δανείων ὑπὲρ τῶν κατωτέρω ἰδιοκτητῶν:

1. Γεώργ. Ι. Κουρουνιώτη
2. Ἀργ. Ἰ. Κουρουνιώτη
3. Ἰωάν. Κουρουνιώτη καὶ γιὰ συνολ. ποσοῦ 589.347,50 δρχ.

Σχετικὰ μὲ τὴν κατάθεση αὐτὴ ἔχει ἐκδοθεῖ τὸ 595583/24.7.1980 ἰσόποσο γραμμάτιο τοῦ Ταμείου Παρακαταθηκῶν καὶ Δανείων.

Ἡ ἀνακοίνωση αὐτὴ νὰ δημοσιευθεῖ στὴν Ἐφημερίδα τῆς Κυβερνήσεως.

Ἀθῆναι, 9 Αὐγούστου 1980

Μὲ Ἐντολὴ Ὑπουργοῦ

Ὁ Διευθυντὴς κ.ἀ.α.
ΒΑΣ. ΓΡΥΛΛΗ

ΑΠΟ ΤΟ ΕΘΝΙΚΟ ΤΥΠΟΓΡΑΦΕΙΟ